


Elektrostacija

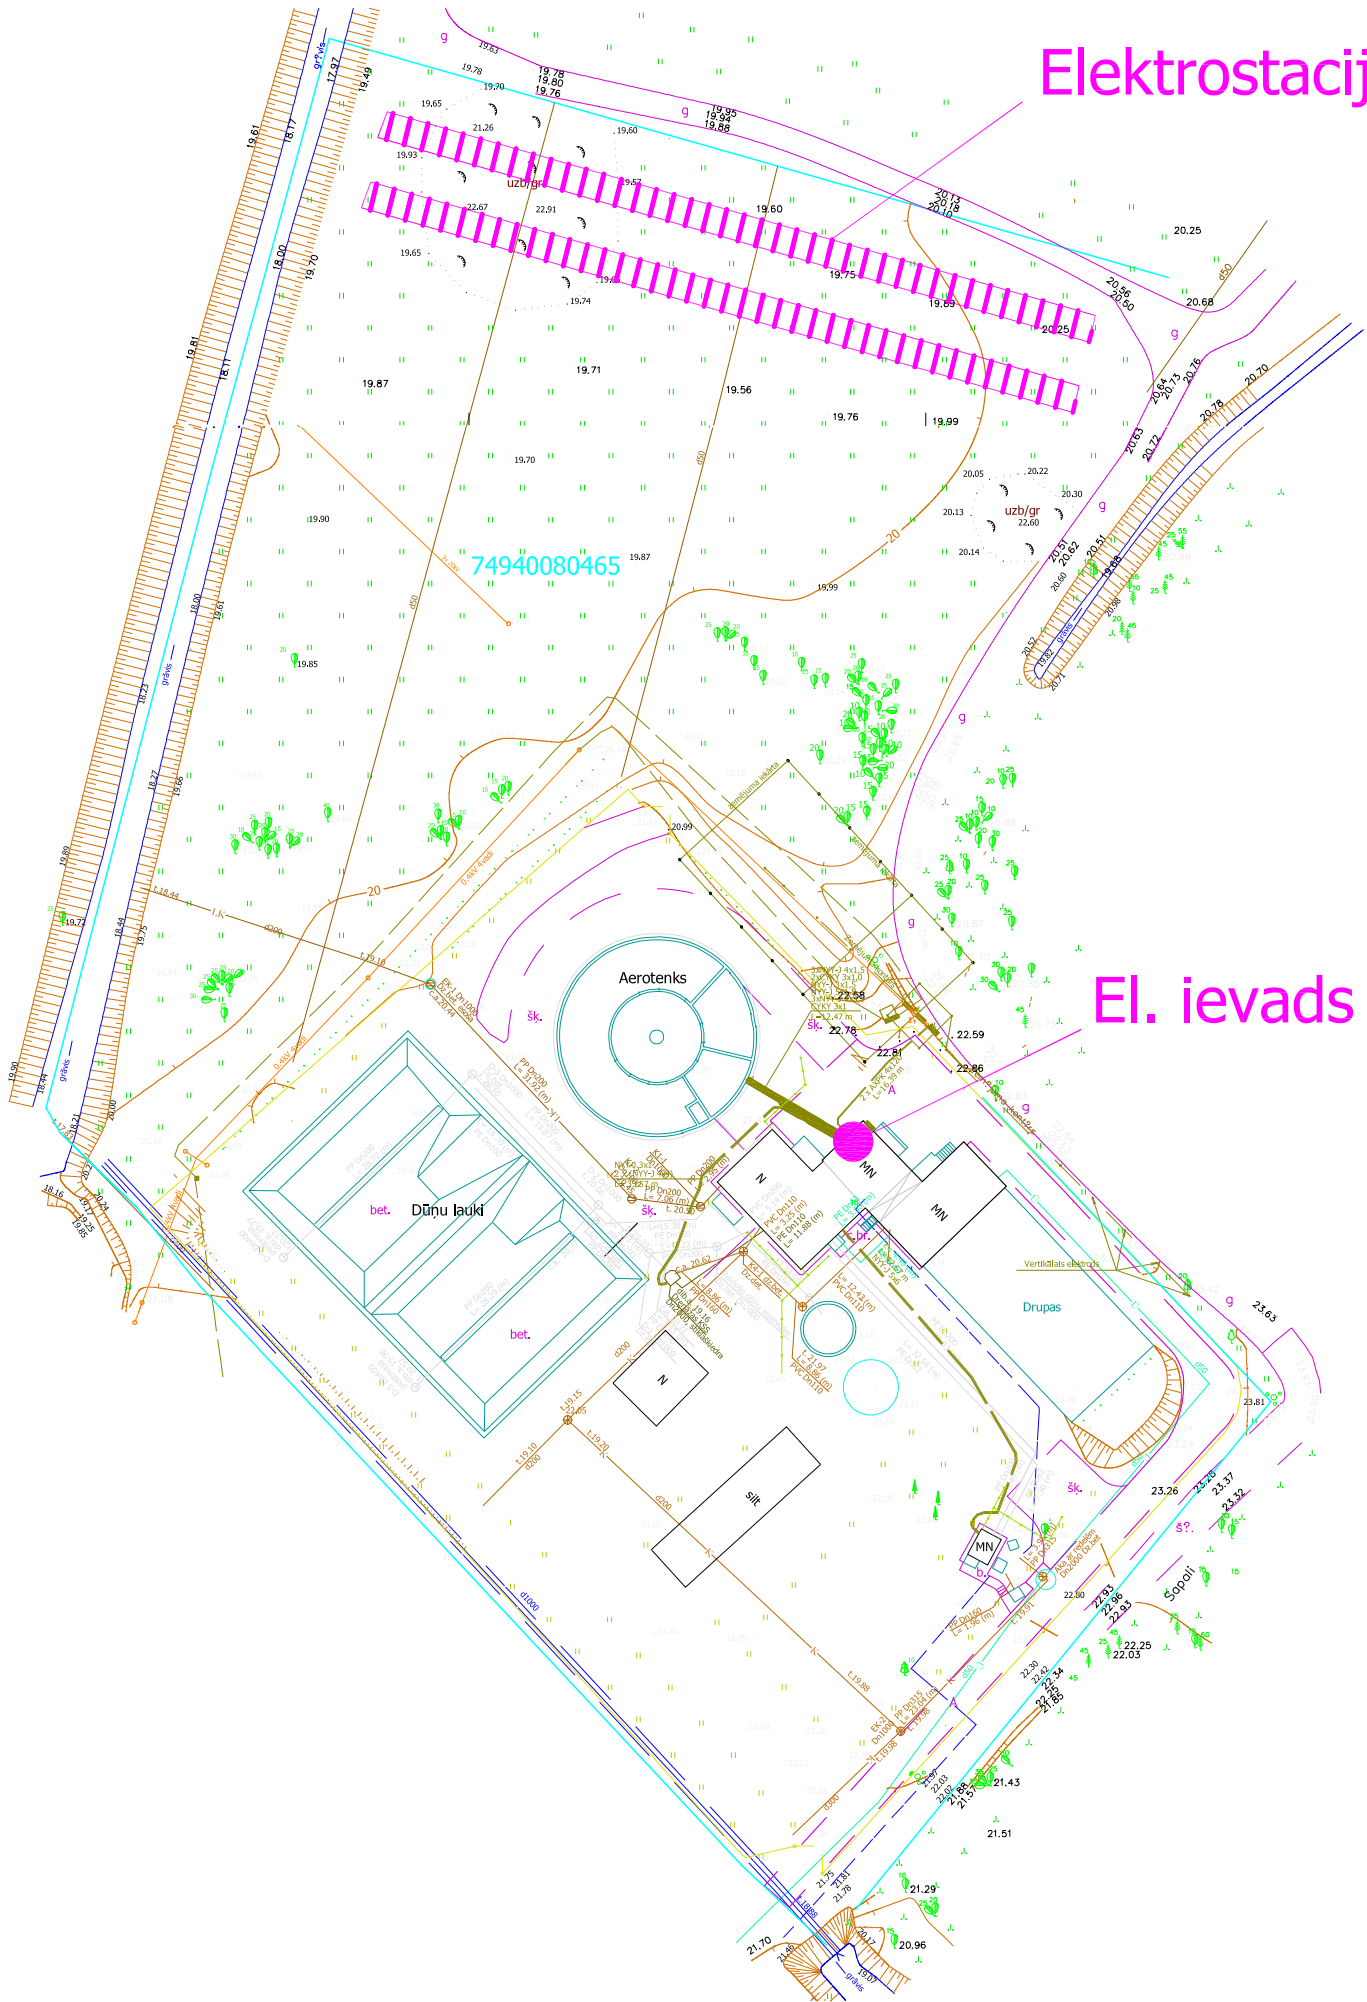

El. ievads ēkā